

# C3

## タイプ間取図 (縮尺: 約1/60)

- 客室専有面積……………65.55㎡
  - バルコニー面積……………2.98㎡
  - 合計面積……………68.53㎡
- ※このタイプには反転タイプもございます。

### ■客室配置図(3F)


E1	E
D	C
C1	C4
C2	C4
B2	C3
A1	EV B1 B4
A	吹抜 B4 B1 EV
B3	

従業員用施設

### ■客室配置図(4F~10F)

E	E1
C	D
C4	C1
C4	C2
B2	C3
A1	EV B1 B C6 C5 C6 B B1
A	EV
B3	

従業員用施設

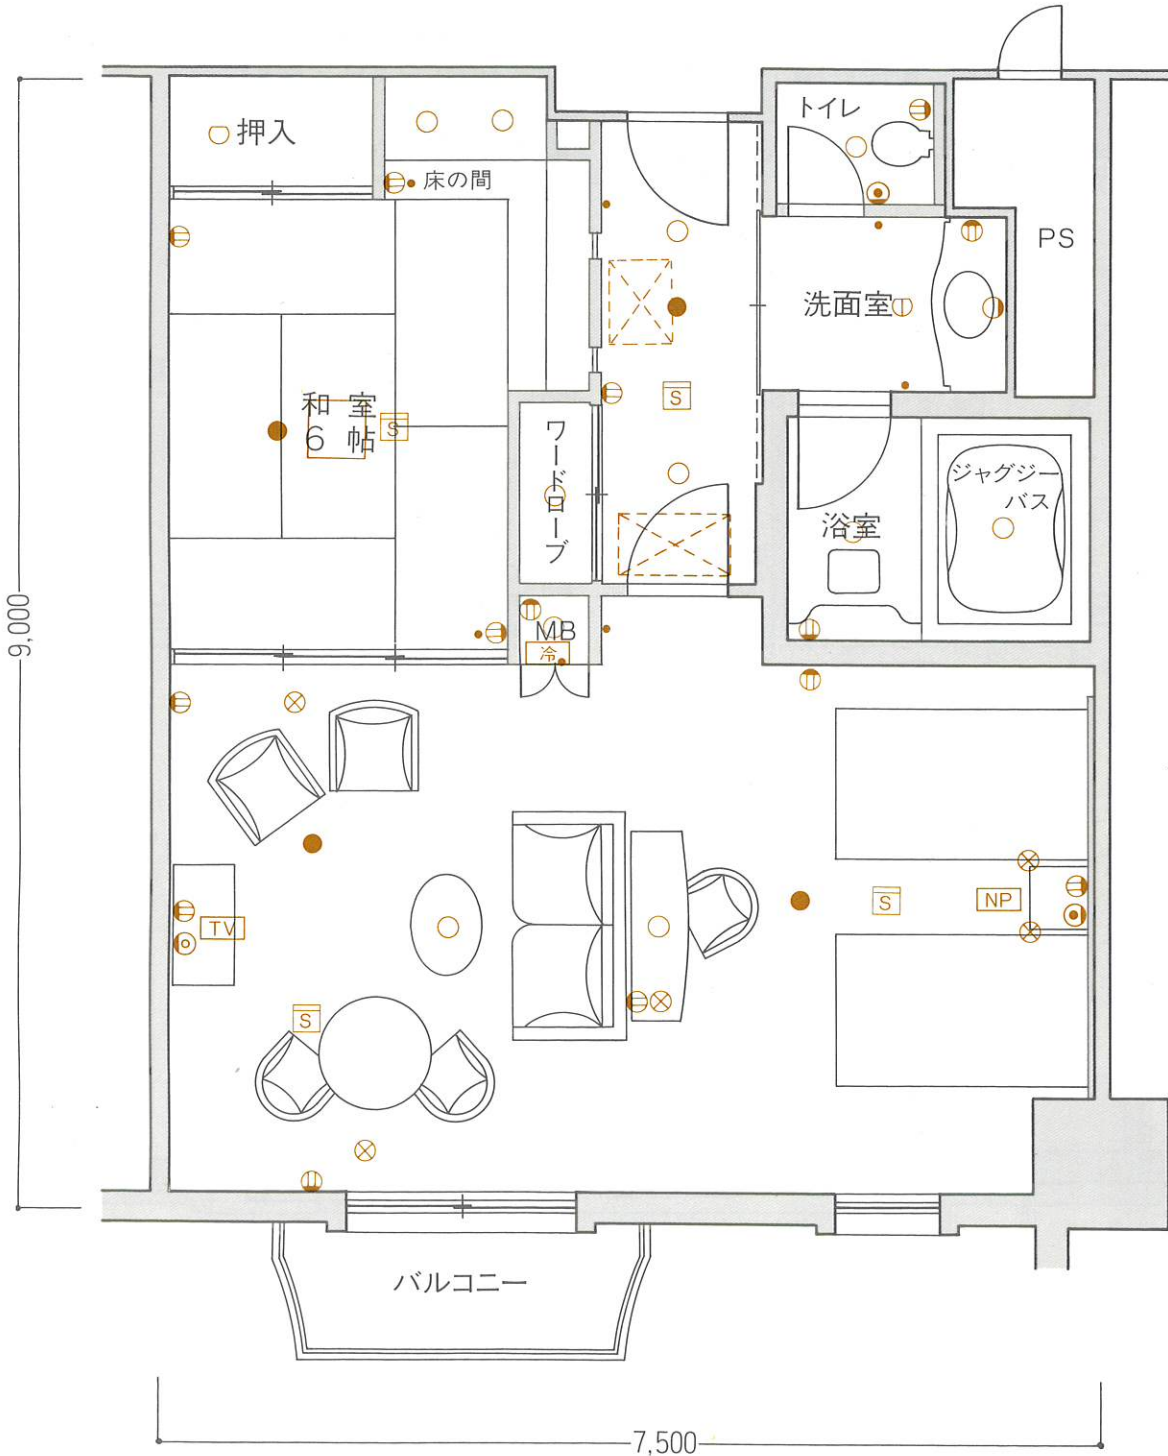

### 凡例

- 照明器具(天井付) ●照明器具(壁付) ⊕コンセント ●スイッチ TVテレビ ⊕テレビ用アウトレット ⊕電話用アウトレット [冷] 冷蔵庫
- [NP] ナイトパネル ⊗電気スタンド [S] 空調機 ●非常照明 [S] 煙感知器 ⊕スポット型感知器

※上記図面の形状等は一部変更となる場合があります。又、専有面積は壁芯計算であり、登記面積と多少異なる場合があります。