



タイプ別間取図

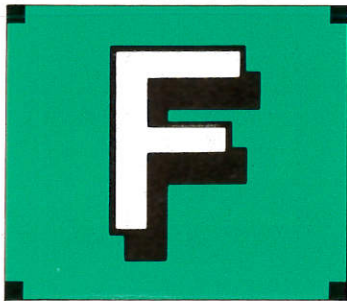

- 客室専有面積……………83.56㎡
- バルコニー面積……………11.70㎡
- 合計面積……………95.26㎡

9F	I	F	F	H	H	H	E1	E2	E3	I					
8F	I	F	F	H	H	H	E1	E2	E3	I					
7F	J	F	F	H	H	H	E1	E2	E3	J					
6F	G	F	F	F	H	H	H	E1	E2	E3	F	G			
5F	G	F	F	F	D1	D	D1	D	D1	D	E1	E2	E3	F	G
4F	G	F	F	F	D1	D	D1	D	D1	D	E1	E2	E3	F	G
3F	G	F	F	F	D1	D	D1	D	D1	D	E1	E2	E3	F	G
2F	エントランスホール														
1F	エントランスホール														

※このタイプには反転タイプもございます。

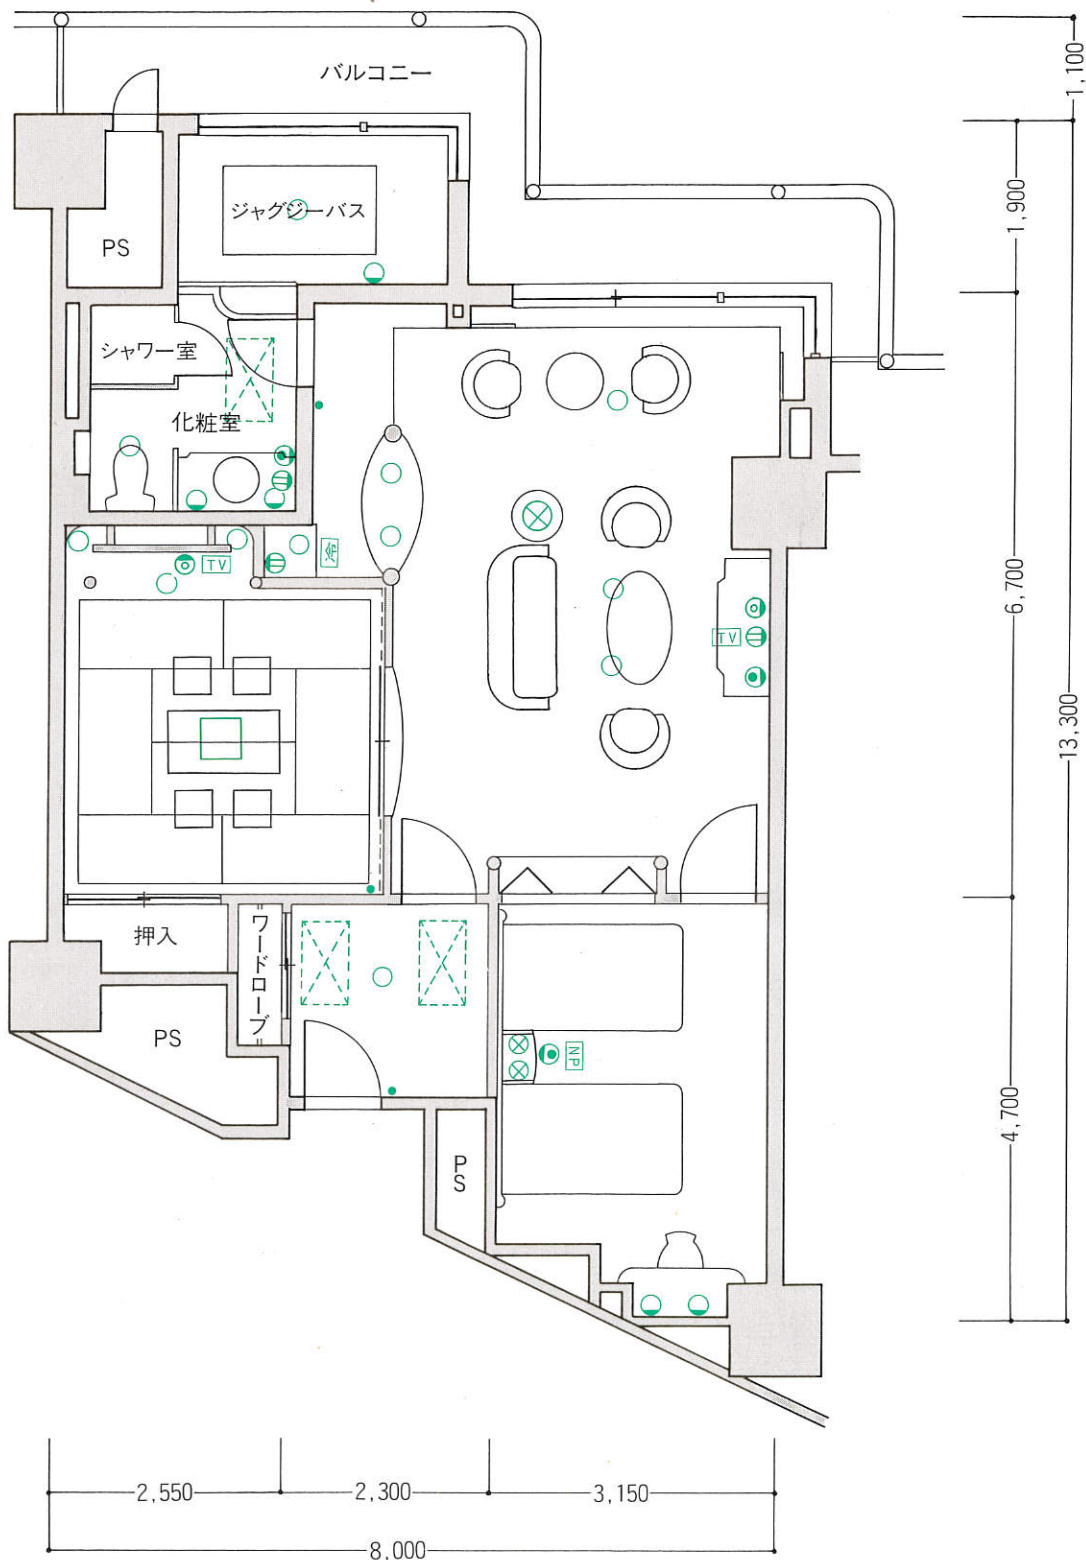

- 凡例
- 照明器具(天井付)
 - 照明器具(壁付)
 - Ⓜ コンセント
 - スイッチ
 - TV テレビ
 - Ⓜ テレビ用アウトレット
 - Ⓜ 電話用アウトレット
 - 冷 冷蔵庫
 - NP ナイトパネル
 - ⊗ 電気スタンド
 - ⊠ 空調機

※上記図面の形状等は一部変更となる場合があります。