
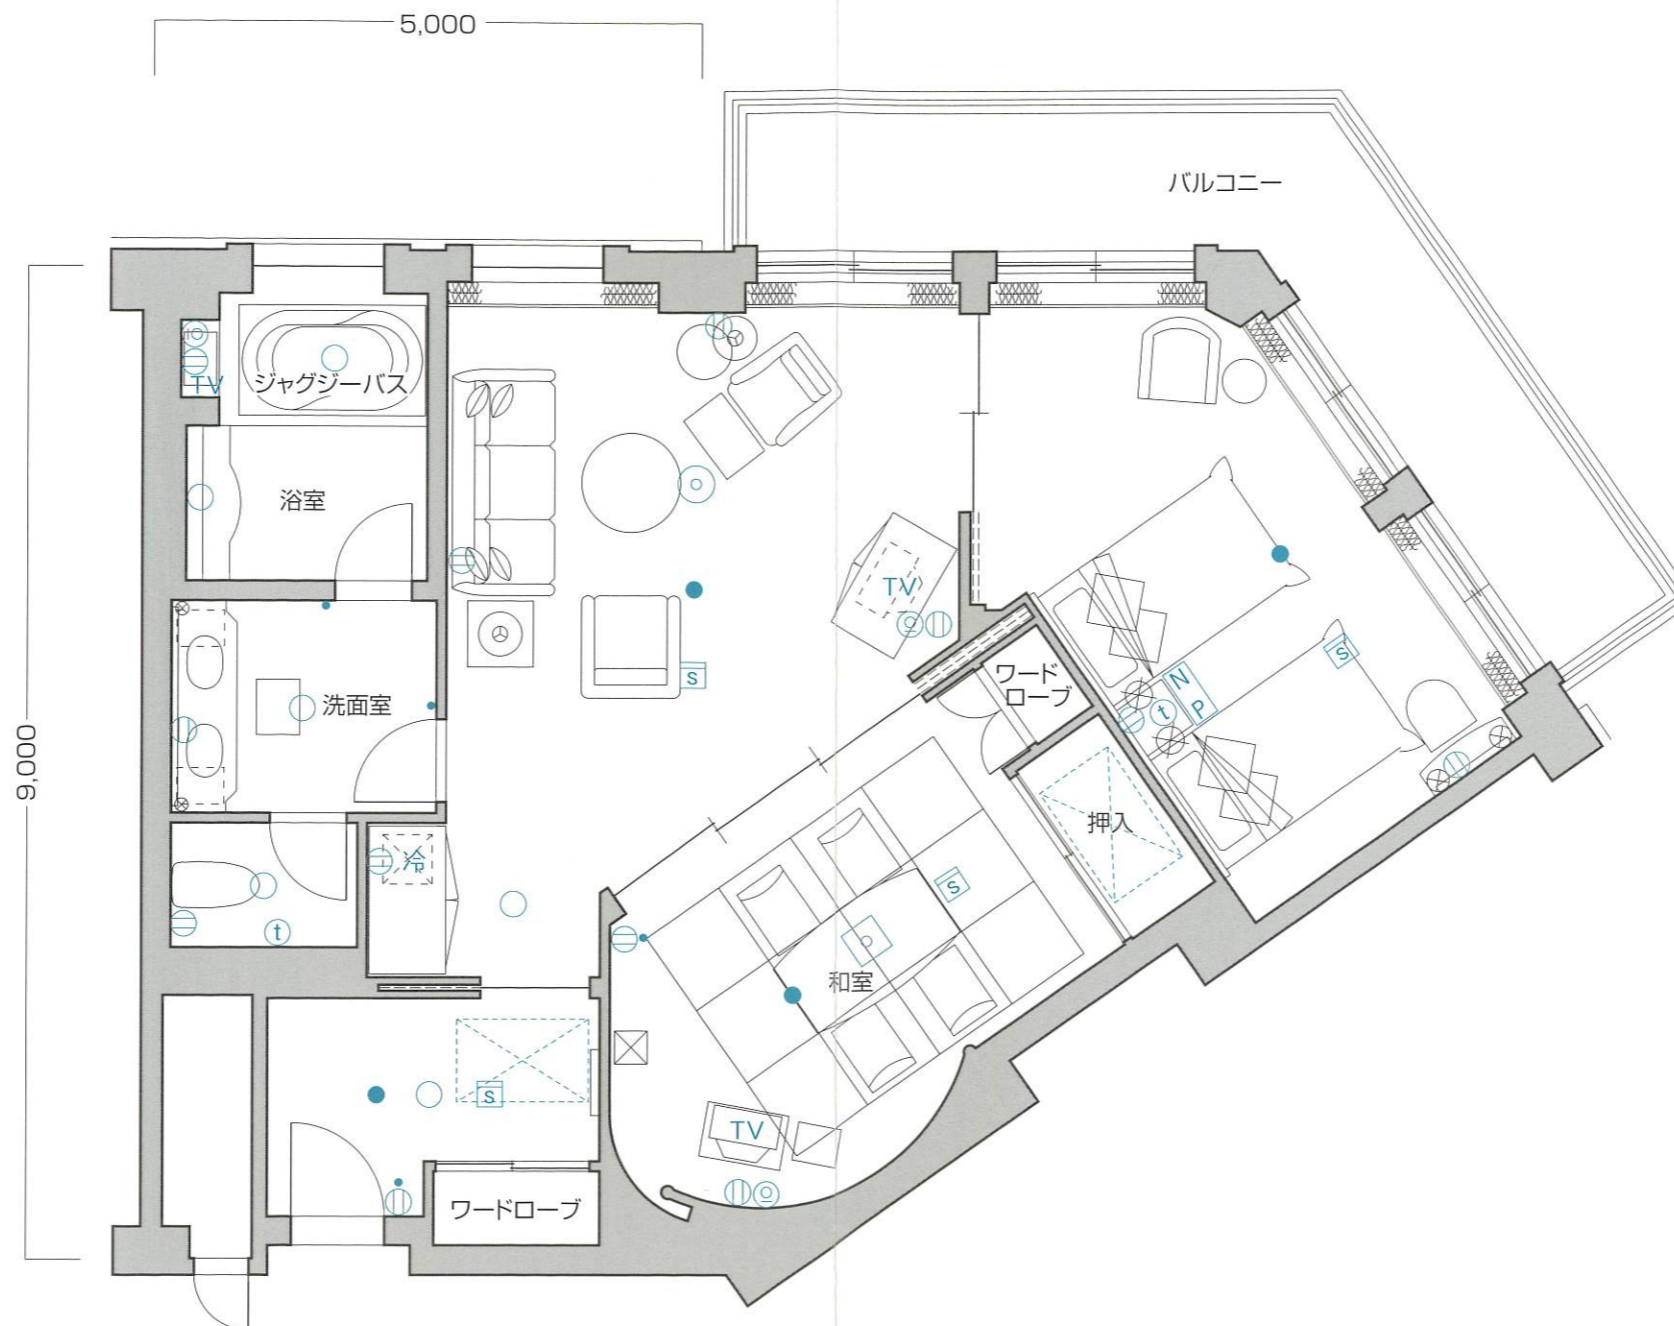


E4

- 客室専有面積 89.93㎡
- バルコニー面積 15.30㎡
- 合計面積 105.23㎡

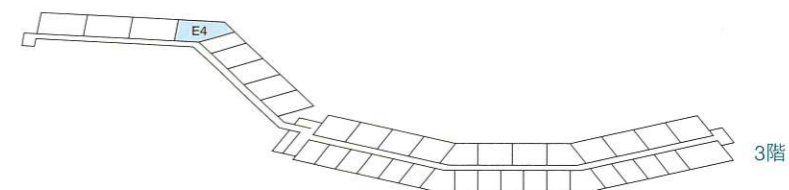

凡例

- ① コンセント ● スイッチ ◎ テレビ用アウトレット ④ 電話用アウトレット ○ ○ ○ 照明器具(天井・壁付)
- NP ナイトパネル S 火災感知器 ● 非常照明 冷 冷蔵庫 TV テレビ 空 空調機

※上記図面の形状等は一部変更となる場合があります。又、専有面積は壁心計算であり、登記面積と多少異なる場合があります。

■ 客室什器備品

- ★ベッド(2台) ★ベッドスプレッド ★ナイトテーブル ★ナイトランプ ★テレビ ★座卓 ★座椅子(4台) ★ドレッサー ★同チェア ★同ミラー ★ミラーブラケット ★姿見 ★テレビアーマー
- ★3人掛ソファ ★1人掛ソファ ★ハイバックチェア ★オットマン ★センターテーブル ★スツール ★アームチェア ★冷蔵庫キャビネット ★サイドテーブル ★デスクランプ(3台)
- ★ティーテーブル(2台) ★フロアスタンド(2台) ★行燈 ★和布団セット ★カーテン ★湯沸ポット ★絵画 ★保安灯 ★スリッパ ★ハンガー ★什器類等